



## Übersichtsplan

- |  |                       |  |                             |
|--|-----------------------|--|-----------------------------|
|  | Stromanschlußkasten   |  | Spielfeld                   |
|  | Toiletten             |  | Chemietoilette/Frischwasser |
|  | Versihrenteinrichtung |  | Waschpunkt                  |
|  | Duschen               |  | Treppe                      |
|  | Geschirrabwäsche      |  | Volleyball                  |
|  | Babywickelraum        |  | Basketball                  |
|  | Camperküche           |  |                             |

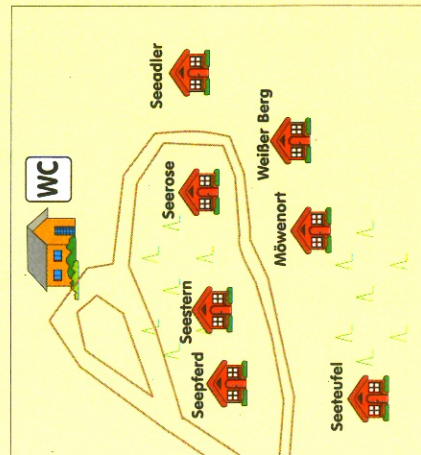

### Sanitärgebäude Sonnenwiese

- |  |  |  |  |  |  |
|--|--|--|--|--|--|
|  |  |  |  |  |  |
|--|--|--|--|--|--|

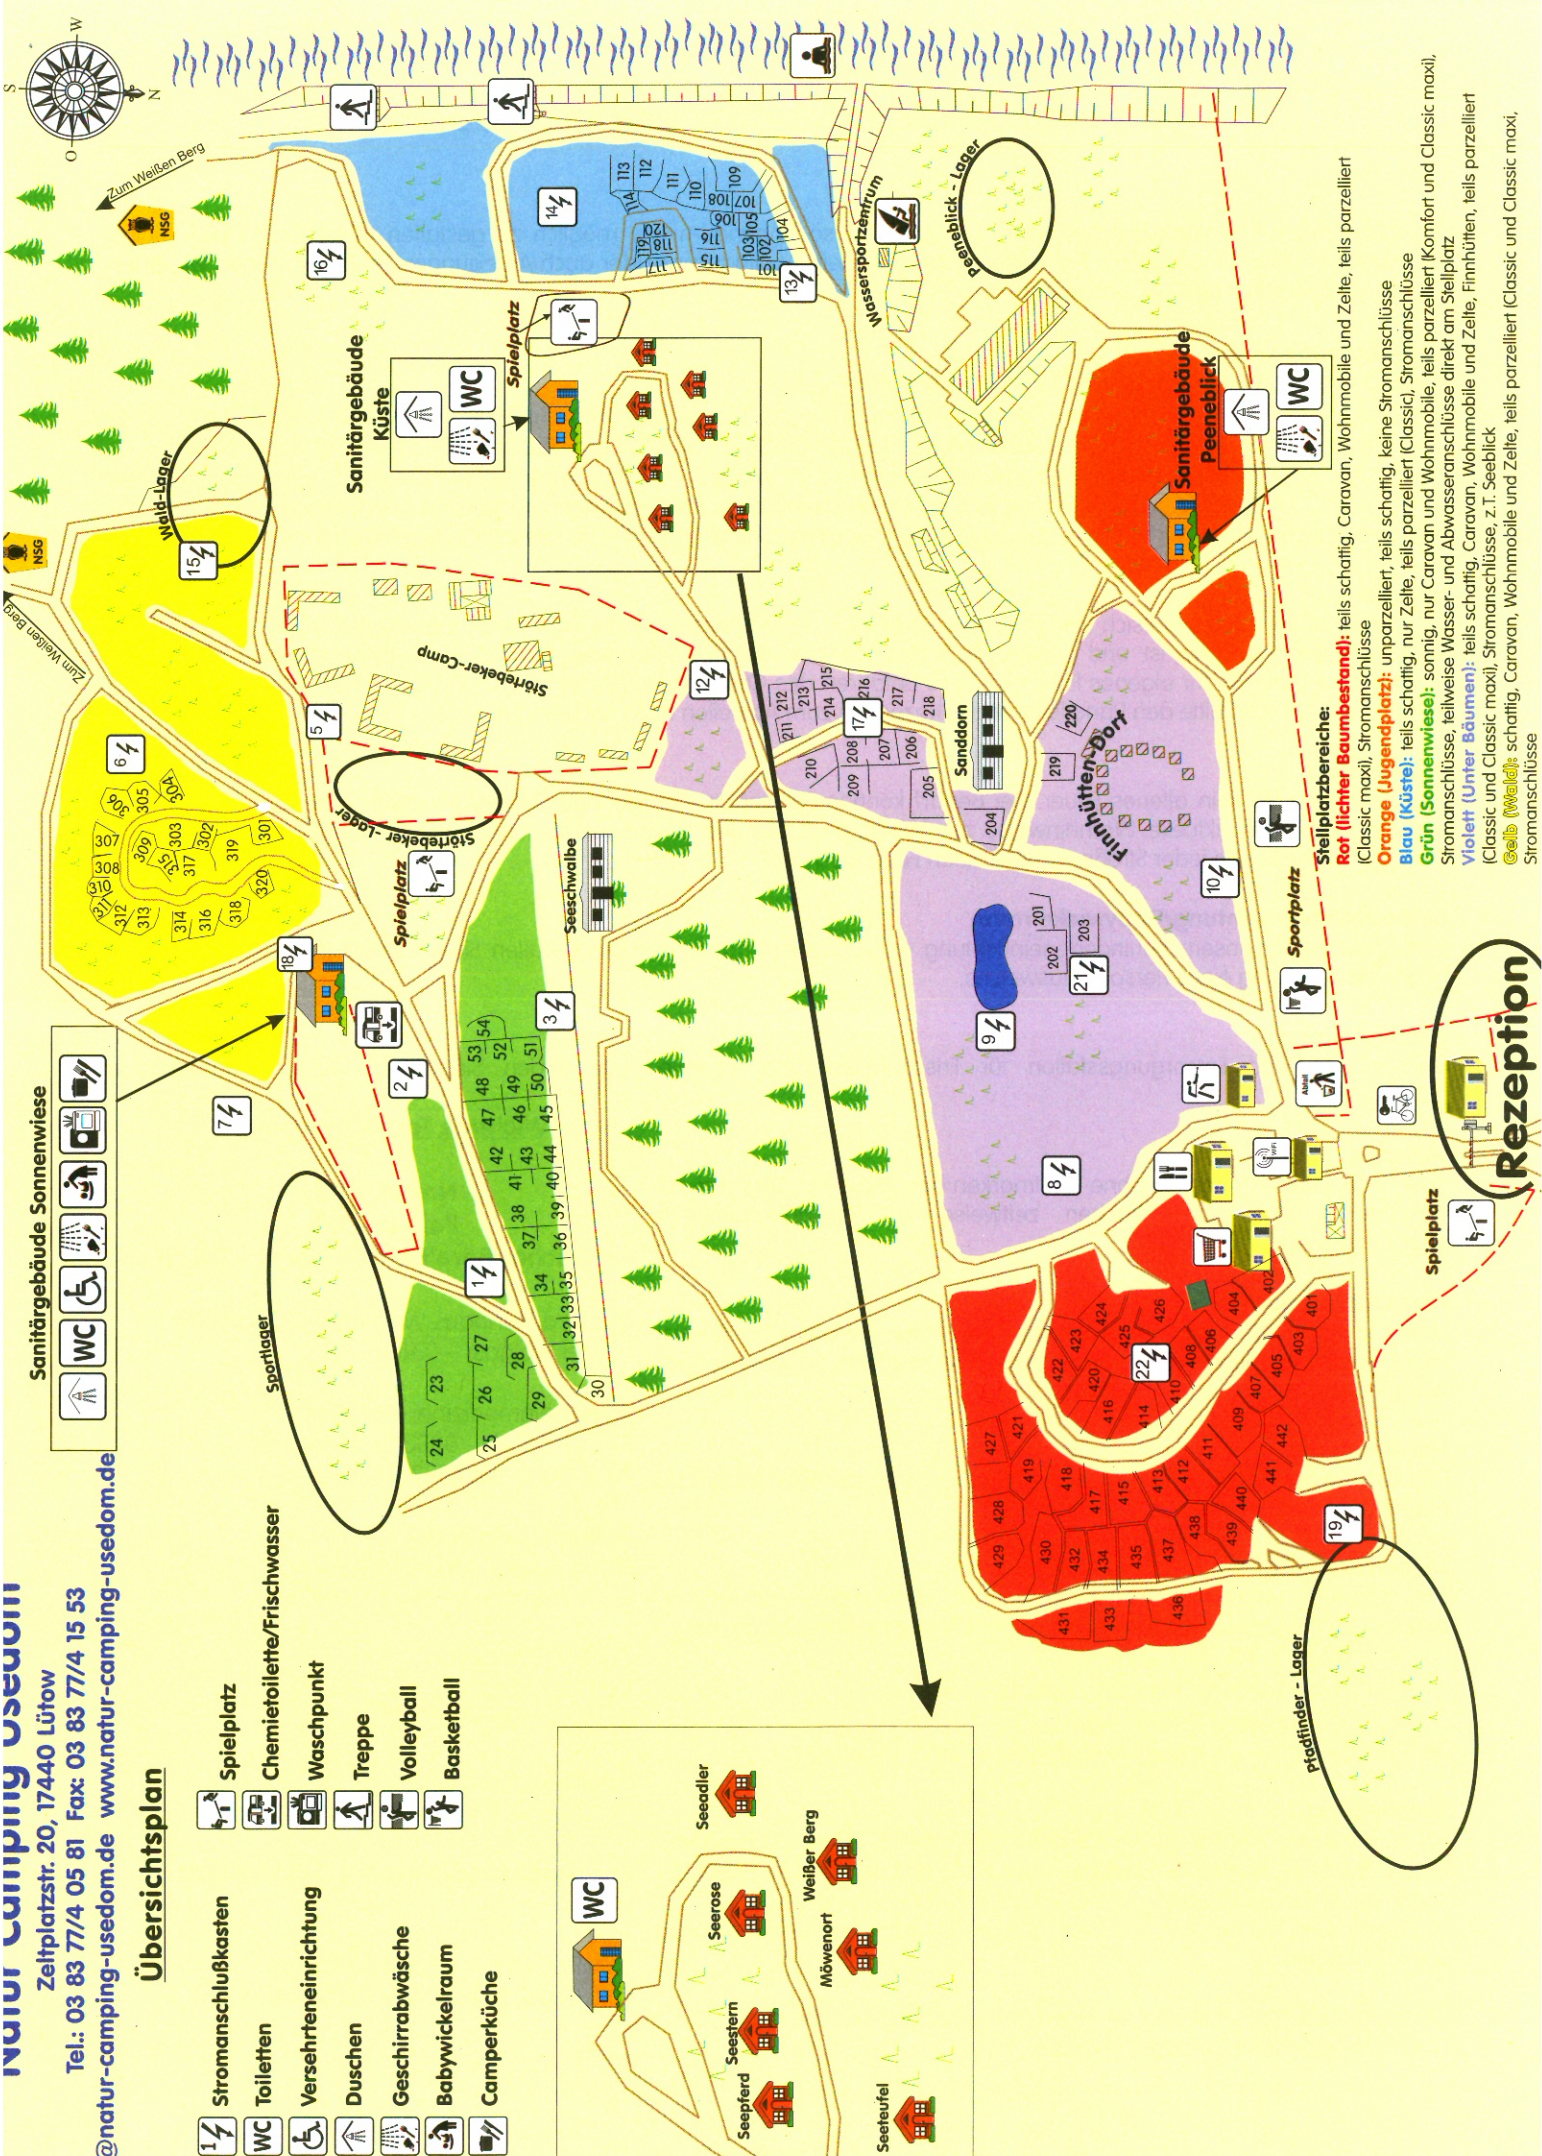

**Stellplatzbereiche:**  
**Rot (lichter Baumbestand):** teils schattig, Caravan, Wohnmobile und Zelte, teils parzelliert (Classic maxi), Stromanschlüsse  
**Orange (Jugendplatz):** unparzelliert, teils schattig, keine Stromanschlüsse  
**Blau (Küste):** teils schattig, nur Zelte, teils parzelliert (Classic), Stromanschlüsse  
**Grün (Sonnenwiese):** sonnig, nur Caravan und Wohnmobile, teils parzelliert (Komfort und Classic maxi), Stromanschlüsse, teilweise Wasser- und Abwasseranschlüsse direkt am Stellplatz  
**Violett (Unter Bäumen):** teils schattig, Caravan, Wohnmobile und Zelte, Finnihütten, teils parzelliert (Classic und Classic maxi), Stromanschlüsse, z.T. Seeblick  
**Gelb (Weidel):** schattig, Caravan, Wohnmobile und Zelte, teils parzelliert (Classic und Classic maxi), Stromanschlüsse

